


Схема расположения здания на земельном участке.

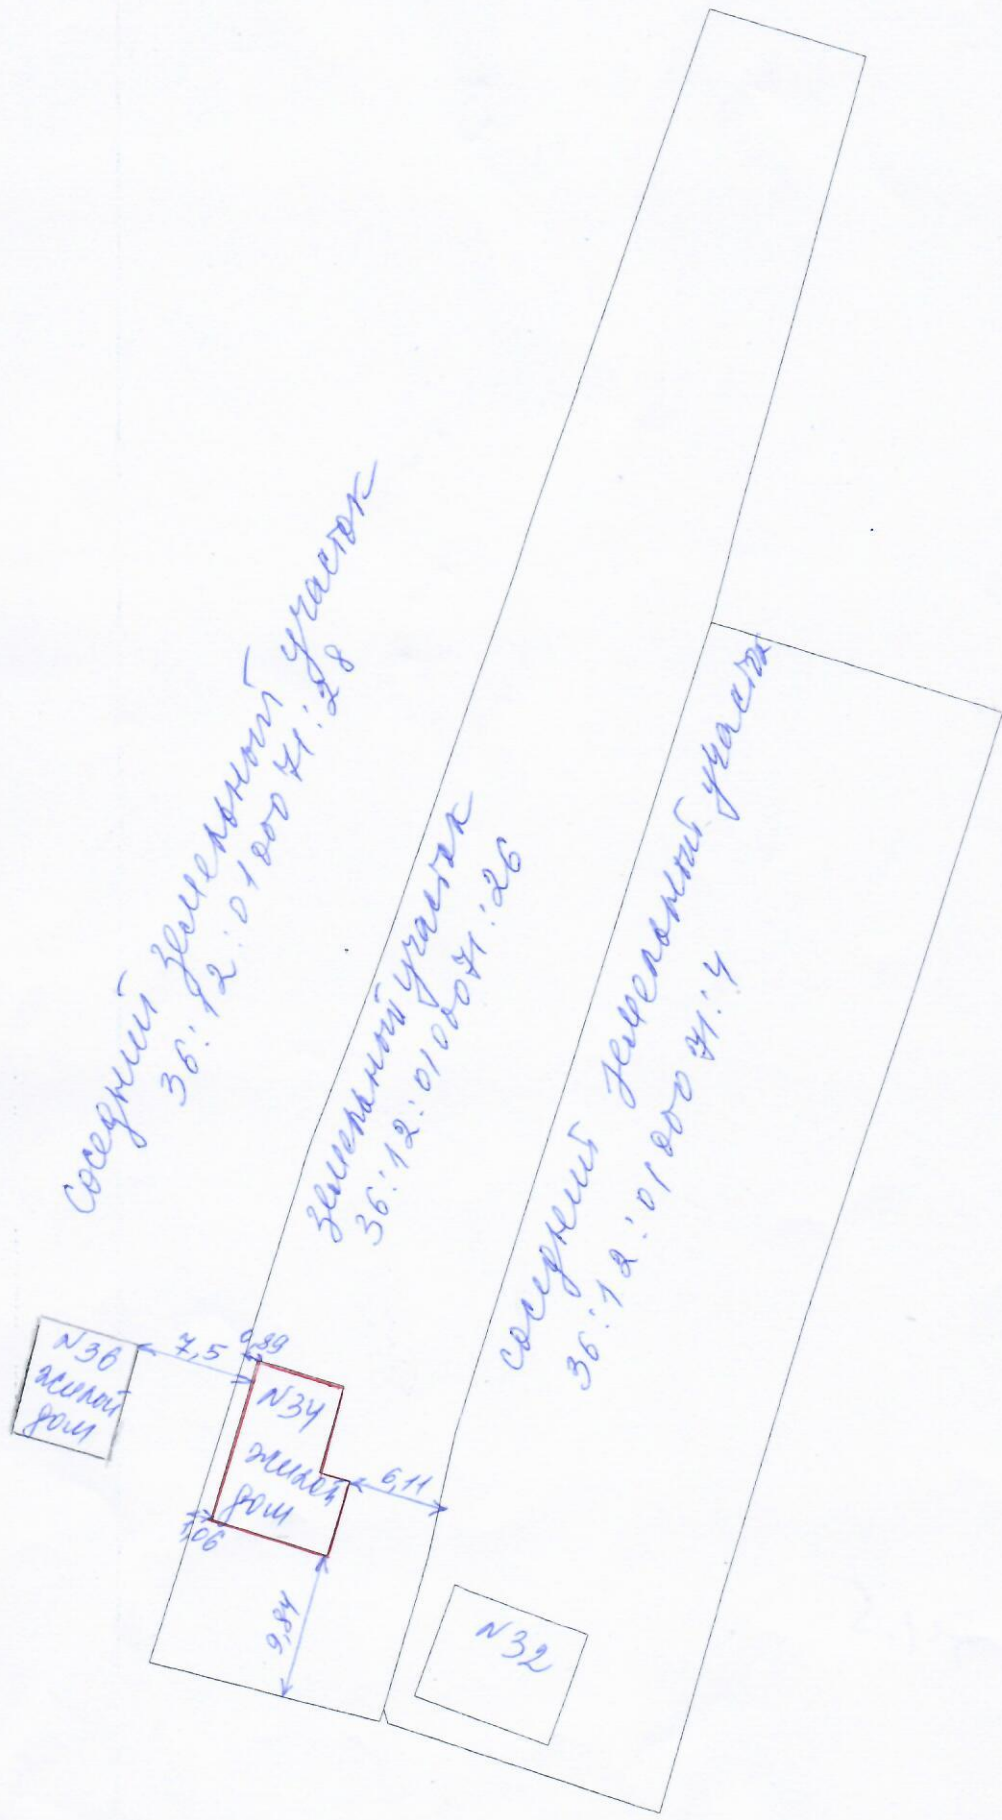

← → отступы от границ земельного участка до здания
— границы контура здания