


# СХЕМА расположения здания на земельном участке

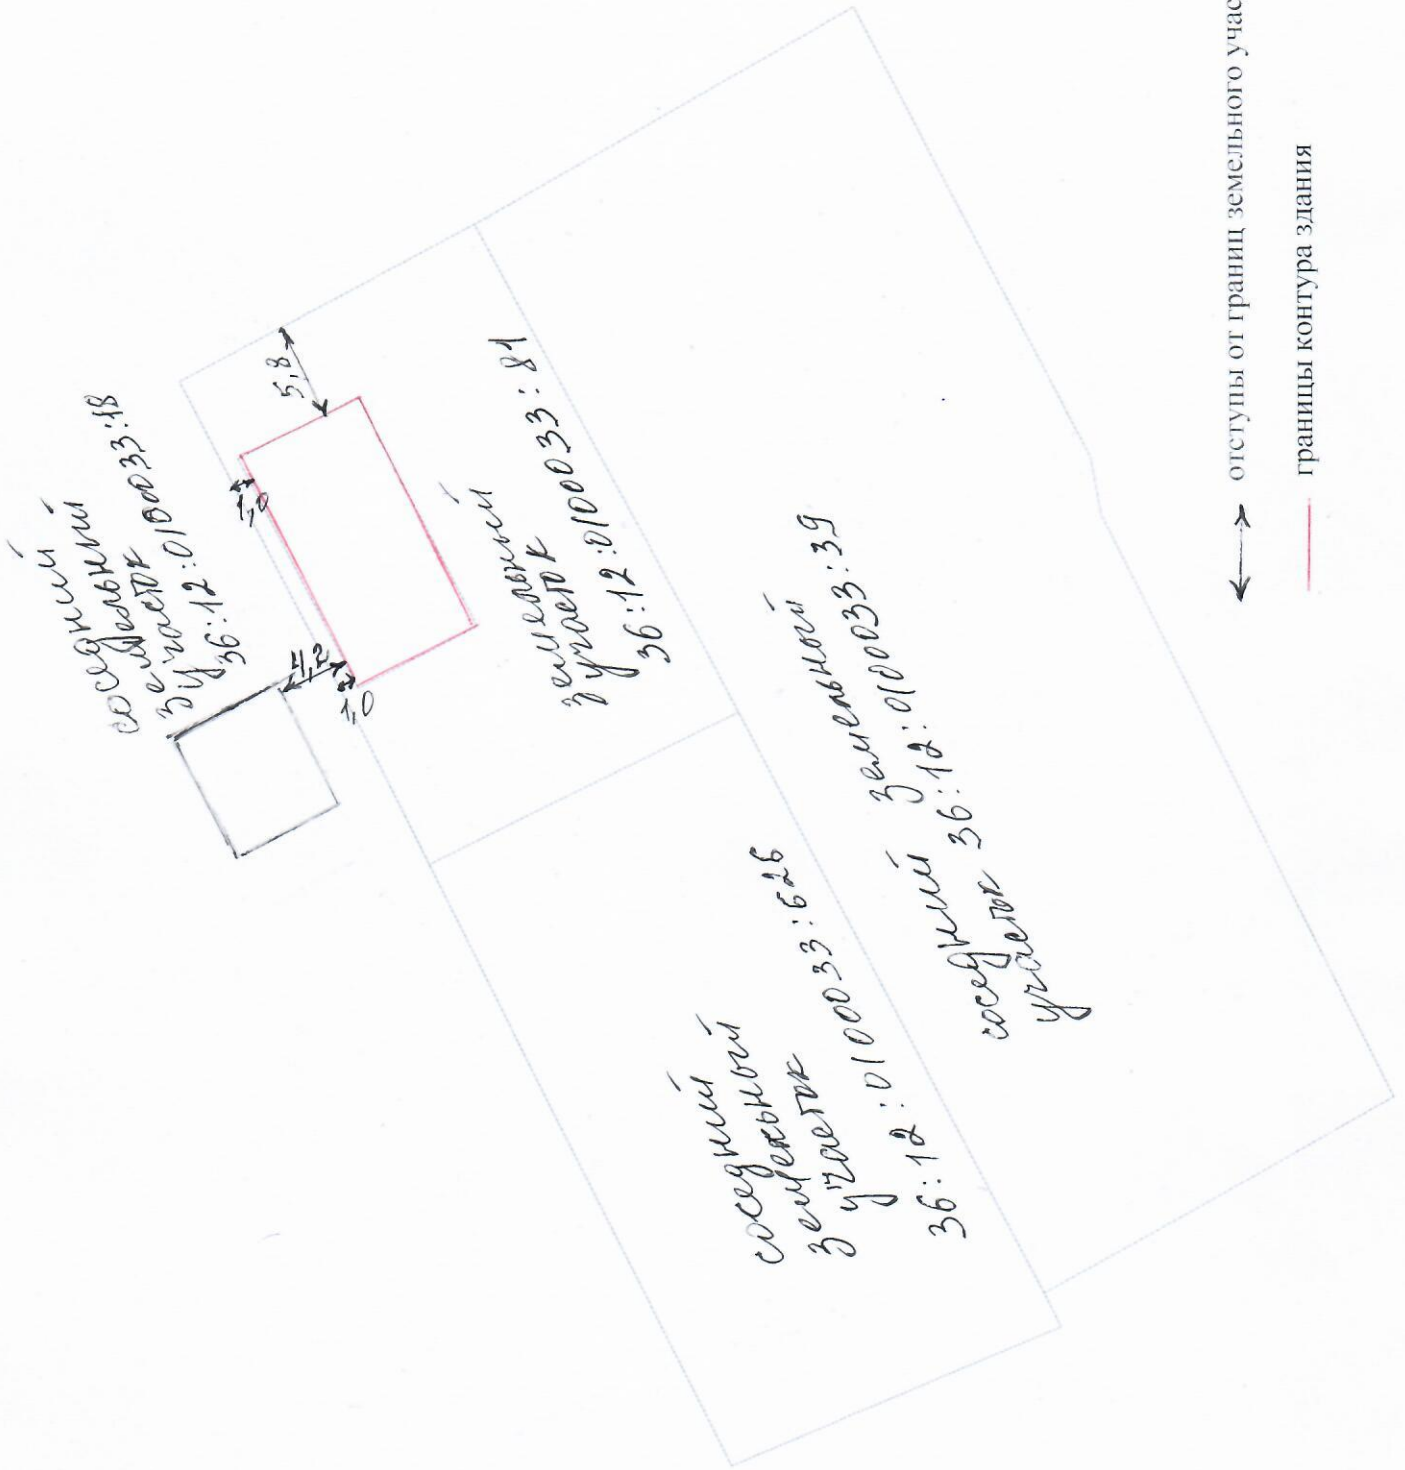

↔ отступы от границ земельного участка до здания

— границы контура здания