


# СХЕМА УЧАСТКА С ИЛЛЮСТРАЦИЕЙ ОТКЛОНЕНИЙ

м-б 1 : 500

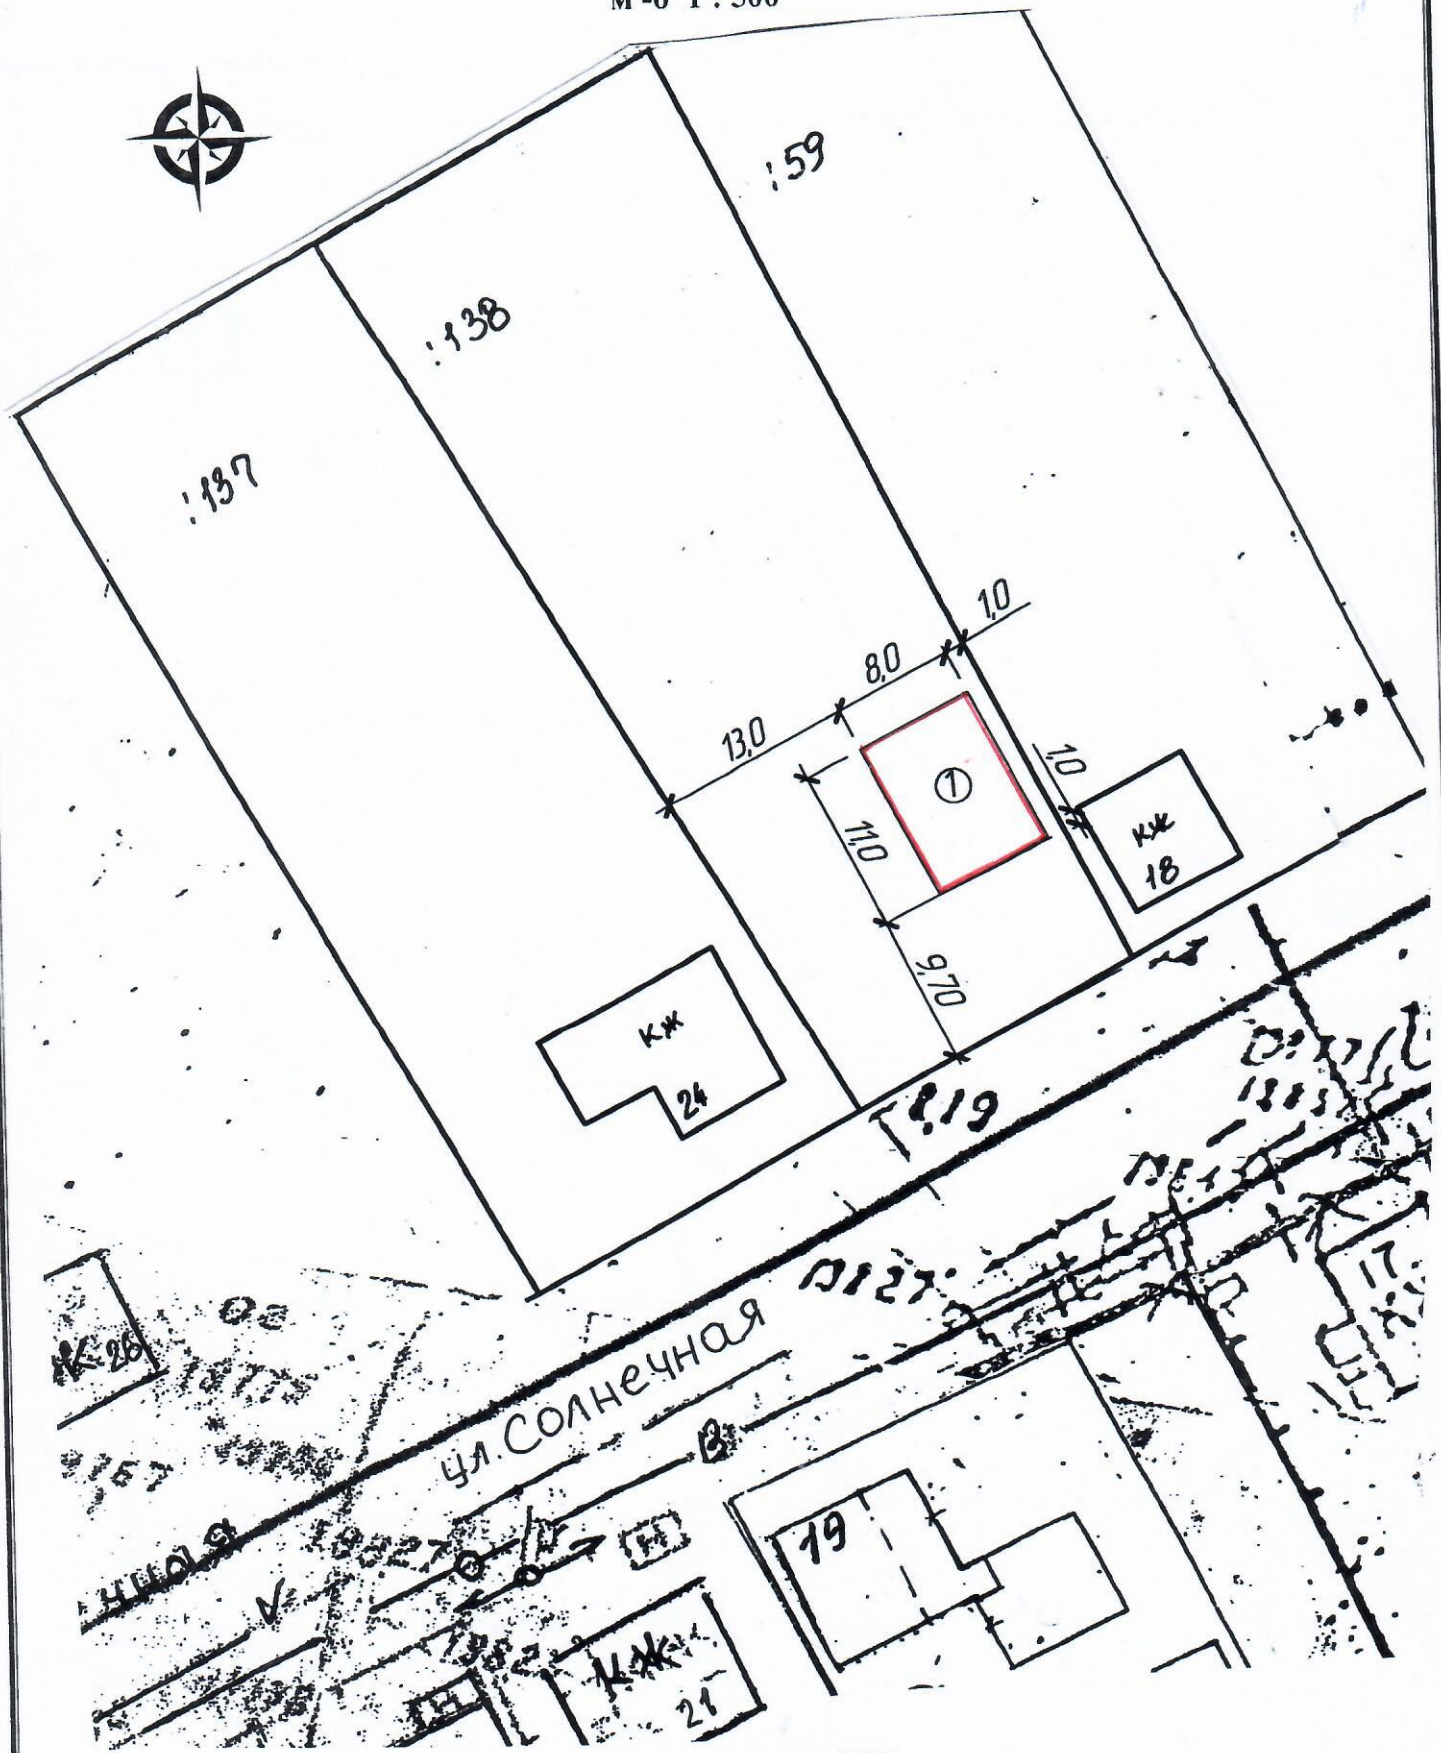

УСЛОВНЫЕ ОБОЗНАЧЕНИЯ

1. Проектируемый жилой дом