


Выписка из Единого государственного реестра недвижимости об основных характеристиках и зарегистрированных правах на объект недвижимости

Описание местоположения земельного участка

Земельный участок		
вид объекта недвижимости		
Лист № 1 раздела 3	Всего листов раздела 3: 1	Всего разделов: 2
Всего листов выписки: 2		
01.03.2024г.		
Кадастровый номер: 36:12:3200015:216		

План (чертеж, схема) земельного участка

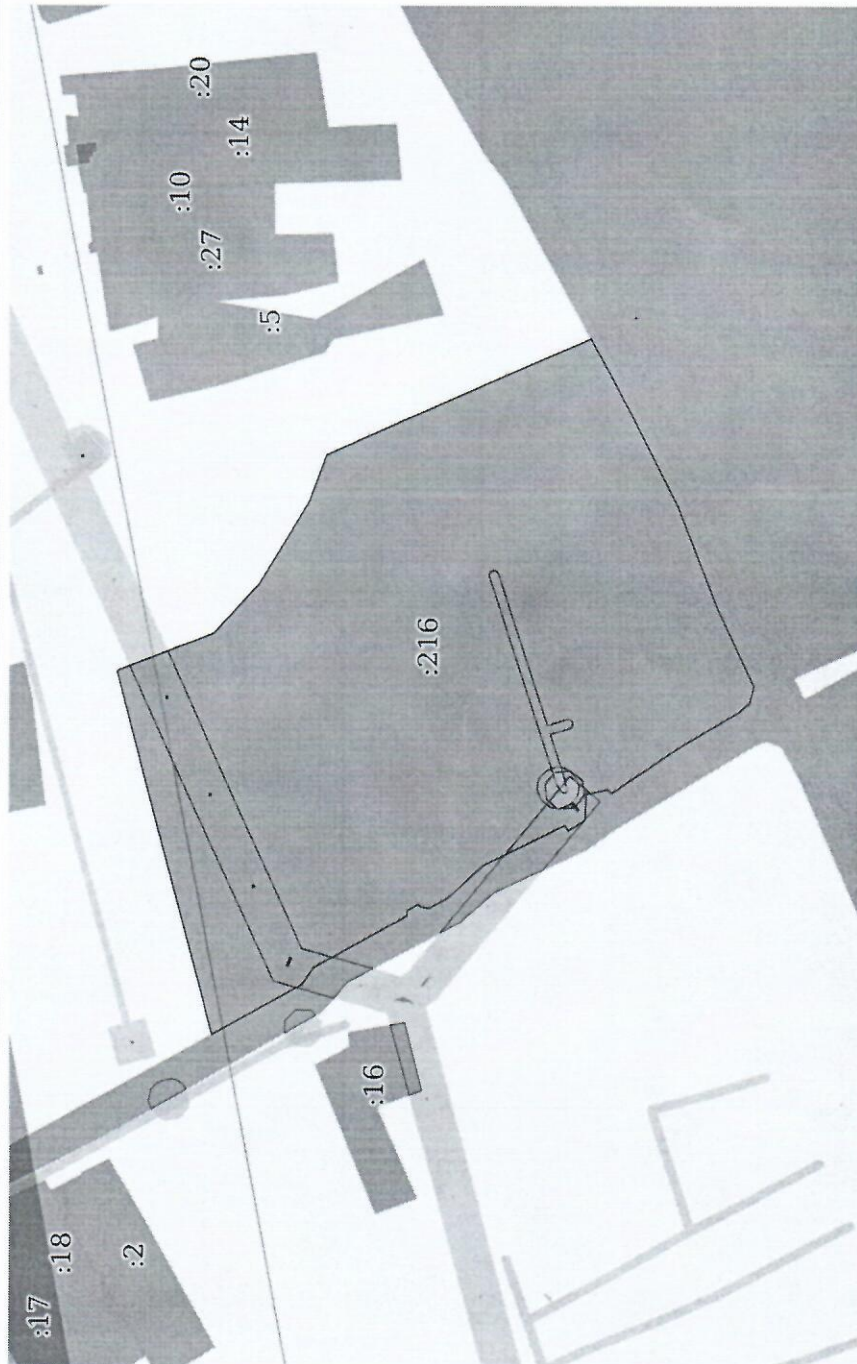

Масштаб 1:4000		Условные обозначения:	
полное наименование должности			
ДОКУМЕНТ ПОДПИСАН		инициалы, фамилия	
ЭЛЕКТРОННОЙ ПОДПИСЬЮ			
Сертификат: 00BВ056B7401СВ38D2В3576АСDС8425108			
Владелец: ФЕДЕРАЛЬНАЯ СЛУЖБА ГОСУДАРСТВЕННОЙ			
РЕГИСТРАЦИИ, КАДАСТРА И КАРТОГРАФИИ			
Действителен: с 27.06.2023 по 19.09.2024			