


Схема участка с иллюстрацией отклонений

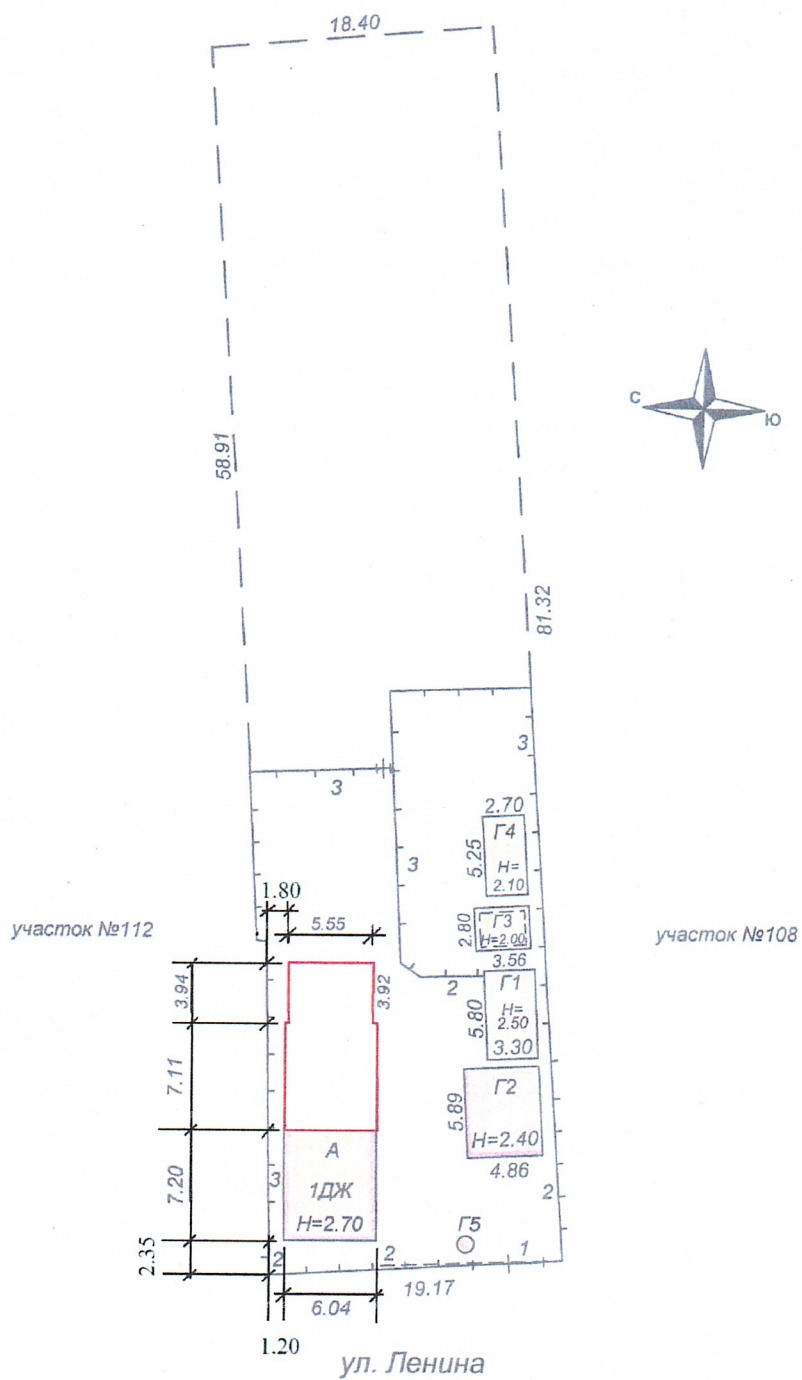

Условные обозначения:

- стены, перегородки
- граница существующего сооружения
- стена с окном и дверью
- 25.5 - размер (м)

Масштаб 1:500