

Филиал федерального государственного бюджетного учреждения "Федеральная кадастровая палата Федеральной службы государственной регистрации, кадастра и картографии" по Воронежской области

полное наименование органа регистрации прав

Выписка из Единого государственного реестра недвижимости об объекте недвижимости

Сведения о характеристиках объекта недвижимости

На основании запроса от 25.12.2024, поступившего на рассмотрение 25.12.2024, сообщаем, что согласно записям Единого государственного реестра недвижимости:



Раздел 1 Лист 1

Земельный участок
Вид объекта недвижимости

Лист № 1 раздела 1	Всего листов раздела 1: 6	Всего разделов: 6	Всего листов выписки: 15
26.12.2024г. № КУВИ-001/2024-312431897	Кадастровый номер: 36:12:0100141:12	Кадастровый номер: 36:12:0100141	Дата присвоения кадастрового номера: 25.04.2003

Ранее присвоенный государственный учетный номер: ВОО-12-05-01-1576	Адрес: Воронежская область, Кантемировский район, рп Кантемировка, ул Полубоярова, 149
Площадь: 1003 +/- 22	Кадастровая стоимость, руб.: 439013.1
Кадастровые номера расположенных в пределах земельного участка объектов недвижимости: 36:12:0100141:71	Кадастровые номера объектов недвижимости, из которых образован объект недвижимости: Данные отсутствуют
Кадастровые номера образованных объектов недвижимости: Данные отсутствуют	Категория земель: Земли населенных пунктов
Виды разрешенного использования: Для ведения личного подсобного хозяйства (приусадебный земельный участок)	Сведения о лесах, водных объектах и об иных природных объектах, расположенных в пределах земельного участка: Данные отсутствуют

ДОКУМЕНТ ПОДПИСАН ЭЛЕКТРОННОЙ ПОДПИСЬЮ

Сертификат: 009F0BD0C181A023B64597E1E2579BEF50
Выдана: ФЕДЕРАЛЬНАЯ СЛУЖБА ГОСУДАРСТВЕННОЙ РЕГИСТРАЦИИ, КАДАСТРА И КАРТОГРАФИИ
Действителен с 02.08.2024 по 26.10.2025

ПОЛНОЕ НАИМЕНОВАНИЕ ДОЛЖНОСТИ

инициалы, фамилия


Счетчик АУ «ИФУ» в р.п. Кантемировка
396730, Воронежская область, р.п. Кантемировка
ул. Победы, 20

Документ подписан по электронной кандале с
электронно-подписанной запиской цифровой подписи

ЭЦП: Миллер Анна Александровна
26.12.2024 09:18

Выписка из Единого государственного реестра недвижимости об объекте недвижимости
Описание местоположения земельного участка

Земельный участок		
вид объекта недвижимости		
Лист № 1 раздела 3	Всего листов раздела 3: 1	Всего листов выписки: 15
26.12.2024г. № КУВИ-001/2024-312431897		
Кадастровый номер: 36:12:0100141:12		
План (чертеж, схема) земельного участка		

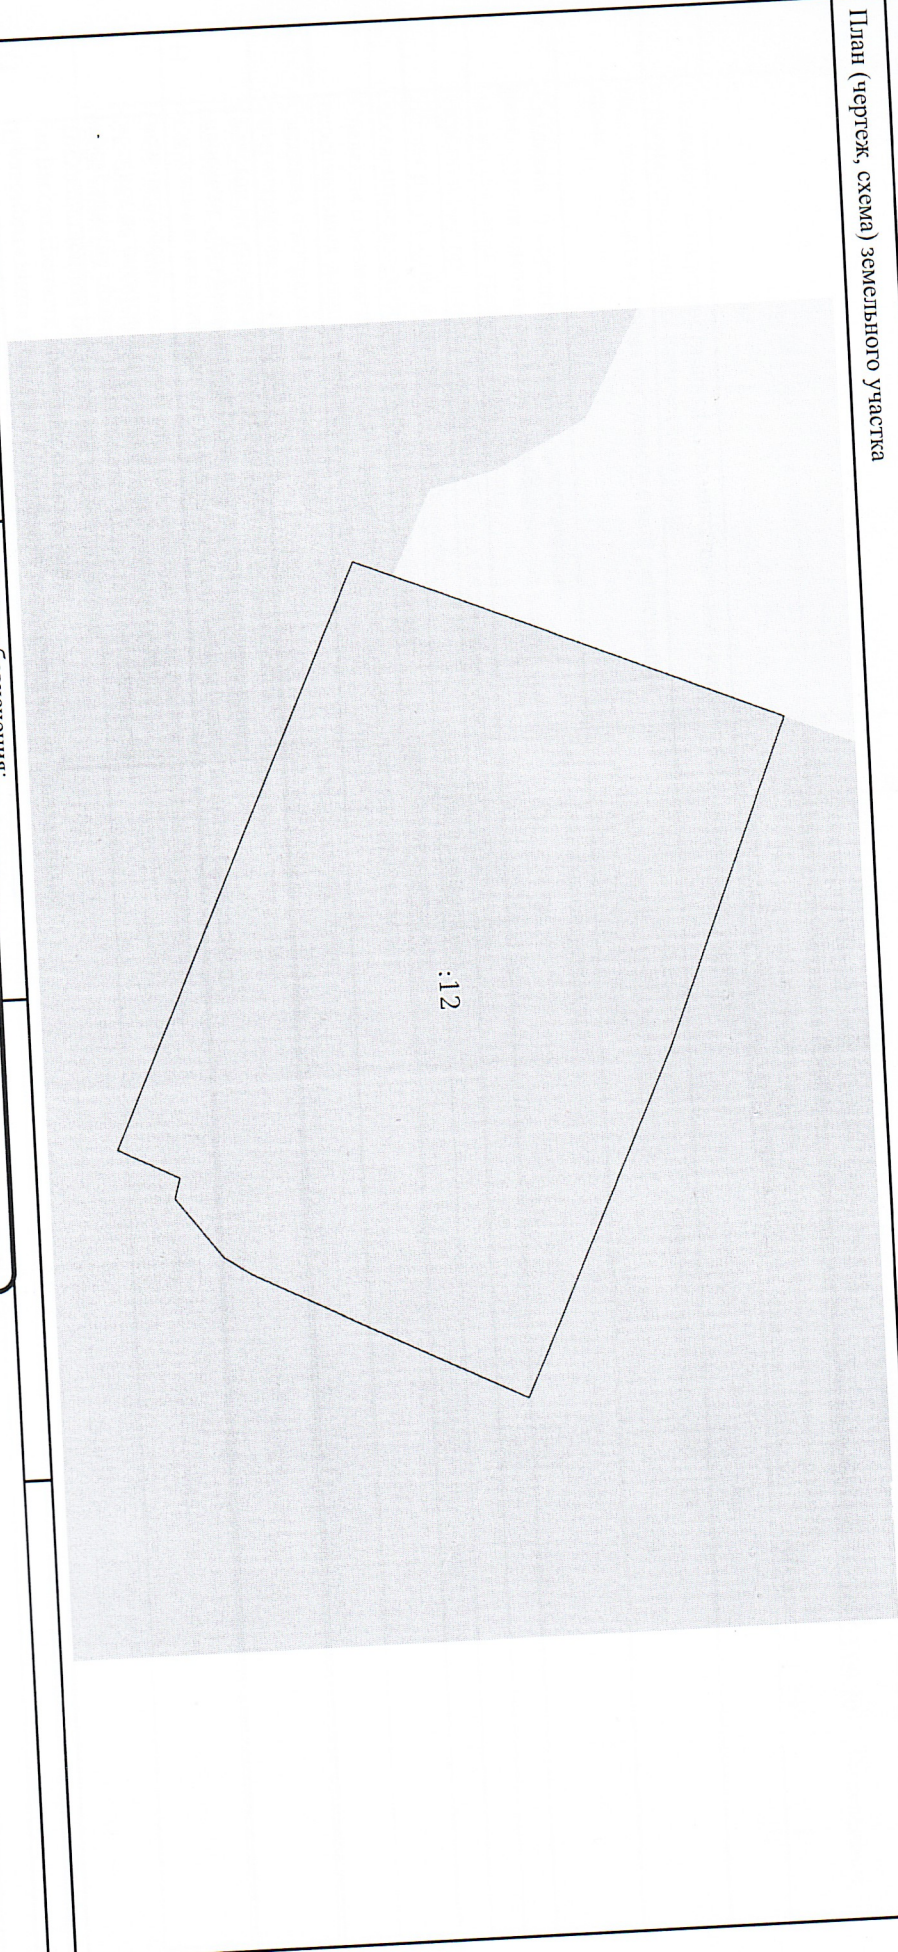

Масштаб 1:400

Условные обозначения:

Документ подписан
Электронной подписью
Сertifikaat: 009f0b1d5c181a023b646597e1e2579b1e7850
Выдана: 04/12/2024 10:54:16
Информация: КЛАСТРА И КАРТОГРАФИИ
Действителен с 02.08.2024 по 26.10.2025

полное наименование должности

инициала, фамилия